


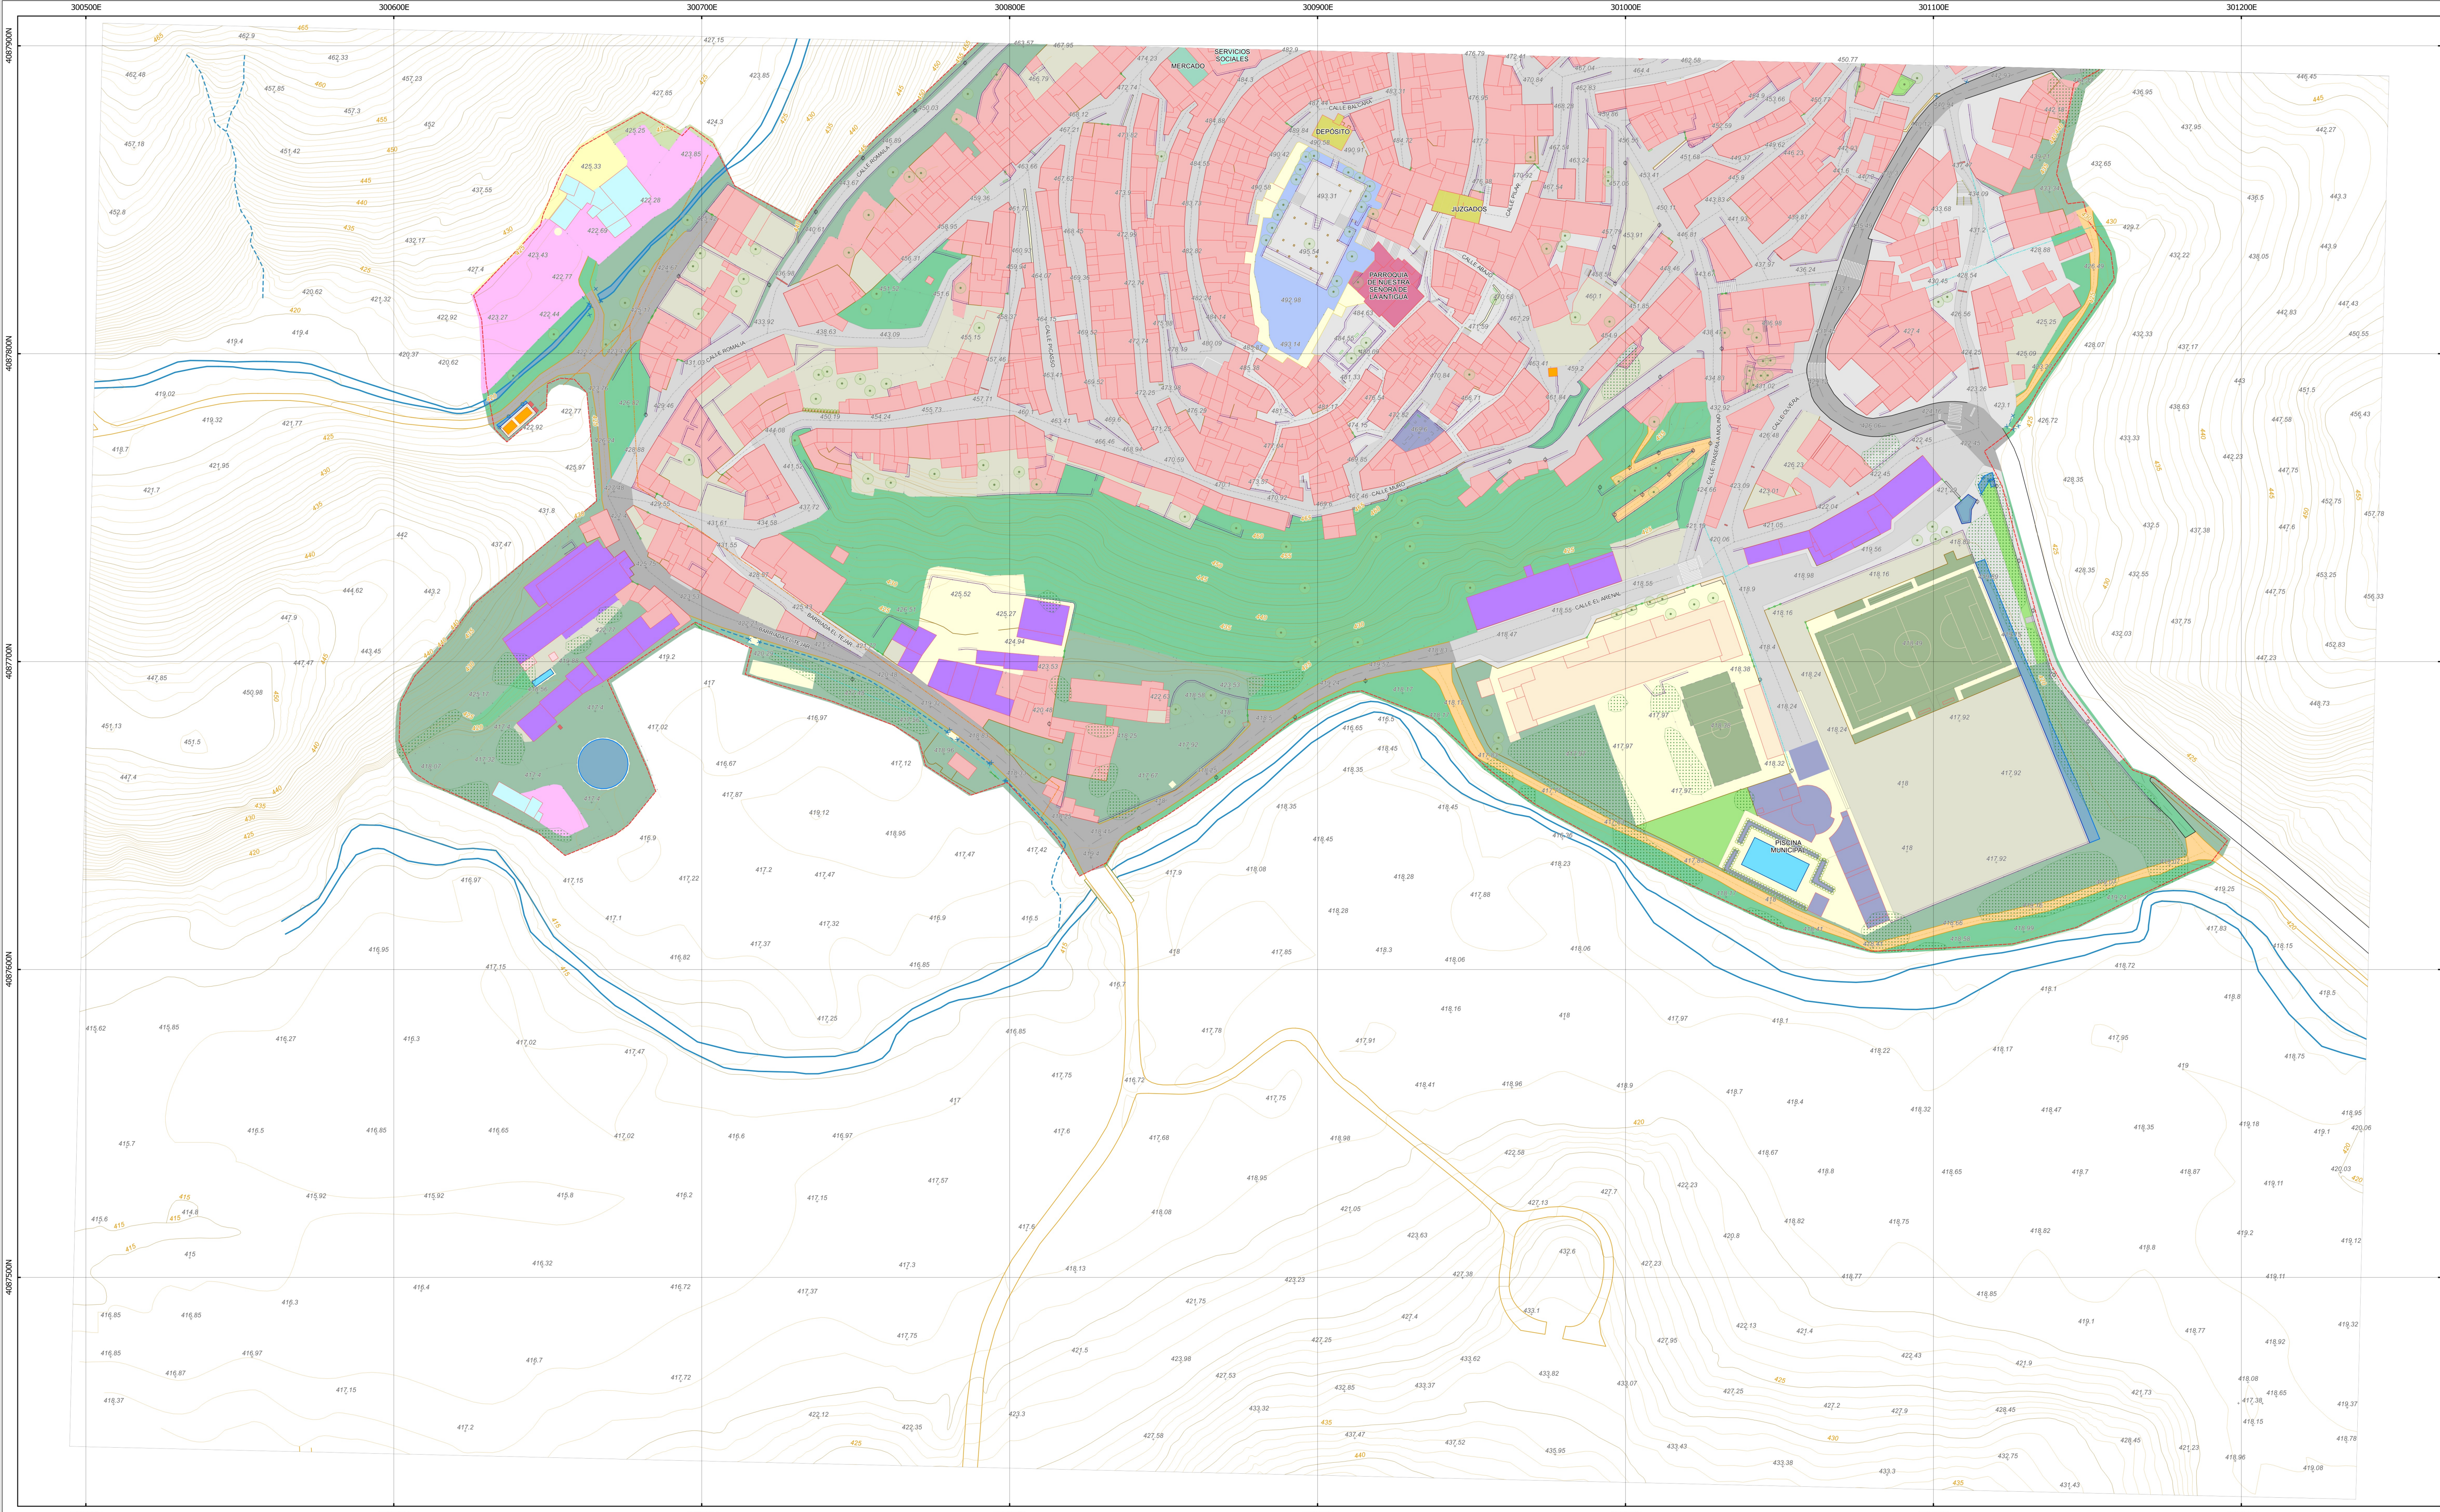

RELIEVE

- Punto acotado
- Obra de drenaje long.
- Obra de drenaje transv.

USOS

Otros

HIDROGRAFÍA

LEYENDA

USOS

CONSTRUCCIÓN

Barandilla

VIARIO

SERVICIOS PÚBLICOS

VEGETACIÓN

Otro tipo

Cobertura natural

Cobertura de explotación

Calle

Barandilla

Seto de cerramiento

Separación de espacios

Mobiliario urbano

Barandilla

Seto de cerramiento

Separación de espacios

Mobiliario urbano

INFORMACIÓN CARTOGRÁFICA

SISTEMA GEODÉSICO DE REFERENCIA ETRS89.

PROYECCIÓN U.T.M. HUSO 30.

ELIPSOIDE ASOCIADO GR830.

ALTITUDES REFERIDAS AL NIVEL MEDIO DEL MAR EN ALICANTE.



MODELO DE GEOTIDE EGM98-REDNAP.

COORDENADAS RECTANGULARES U.T.M. EQUIDISTANCIAS CURVAS DE NIVEL 1 M

FECHA DEL VUELO FOTOGRAFÉTICO REALIZADO POR SPASA: AGOSTO 2023.

FECHA DE TOPOGRAFÍA REALIZADA POR GEA CARTOGRAFÍA S.A.: NOVIEMBRE 2024.

FECHA DE ÚLTIMA ACTUALIZACIÓN: Sin actualizar

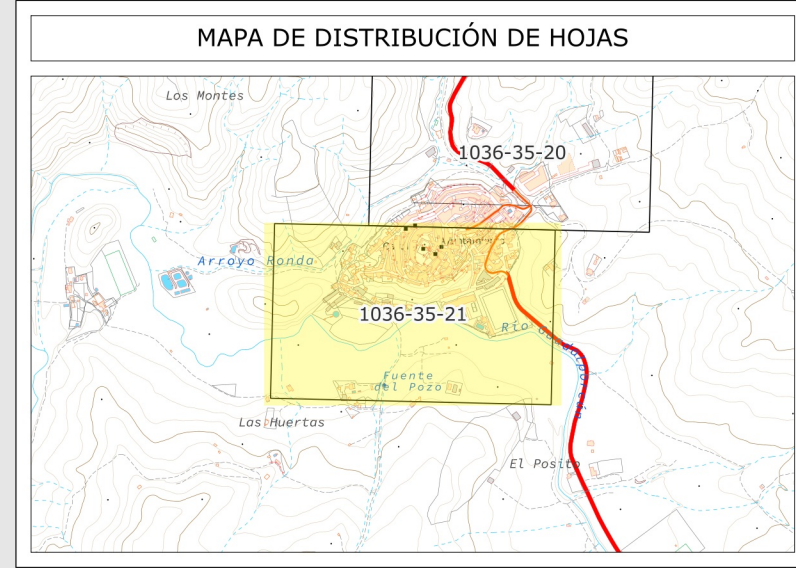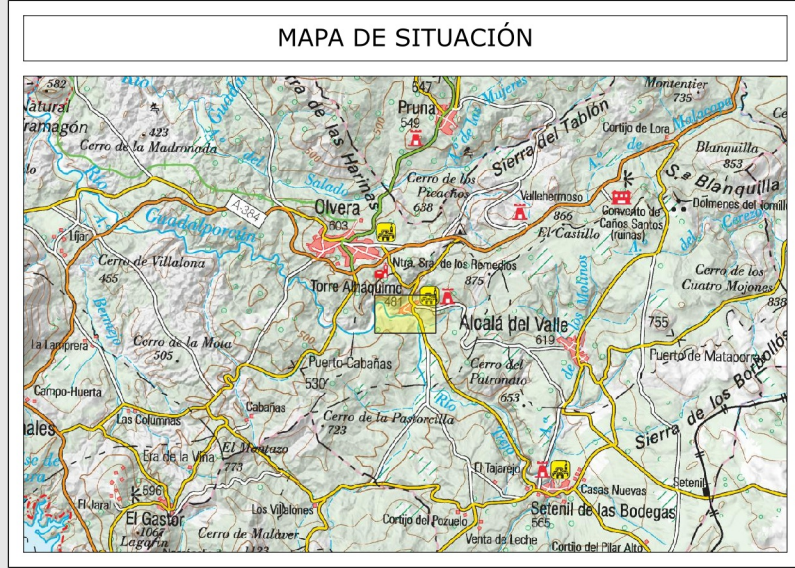

Diputación de Cádiz

BASE TOPOGRÁFICA URBANA PROVINCIA DE CÁDIZ

Núcleo:

TORRE ALHÁQUIME

Código INE 11036000101

Término municipal de TORRE ALHÁQUIME

Fecha de impresión:

14/02/2025

ESCALA 1 : 1000

0 10 20 30 40 50 m

Nº DE HOJA:

1036-35-21