




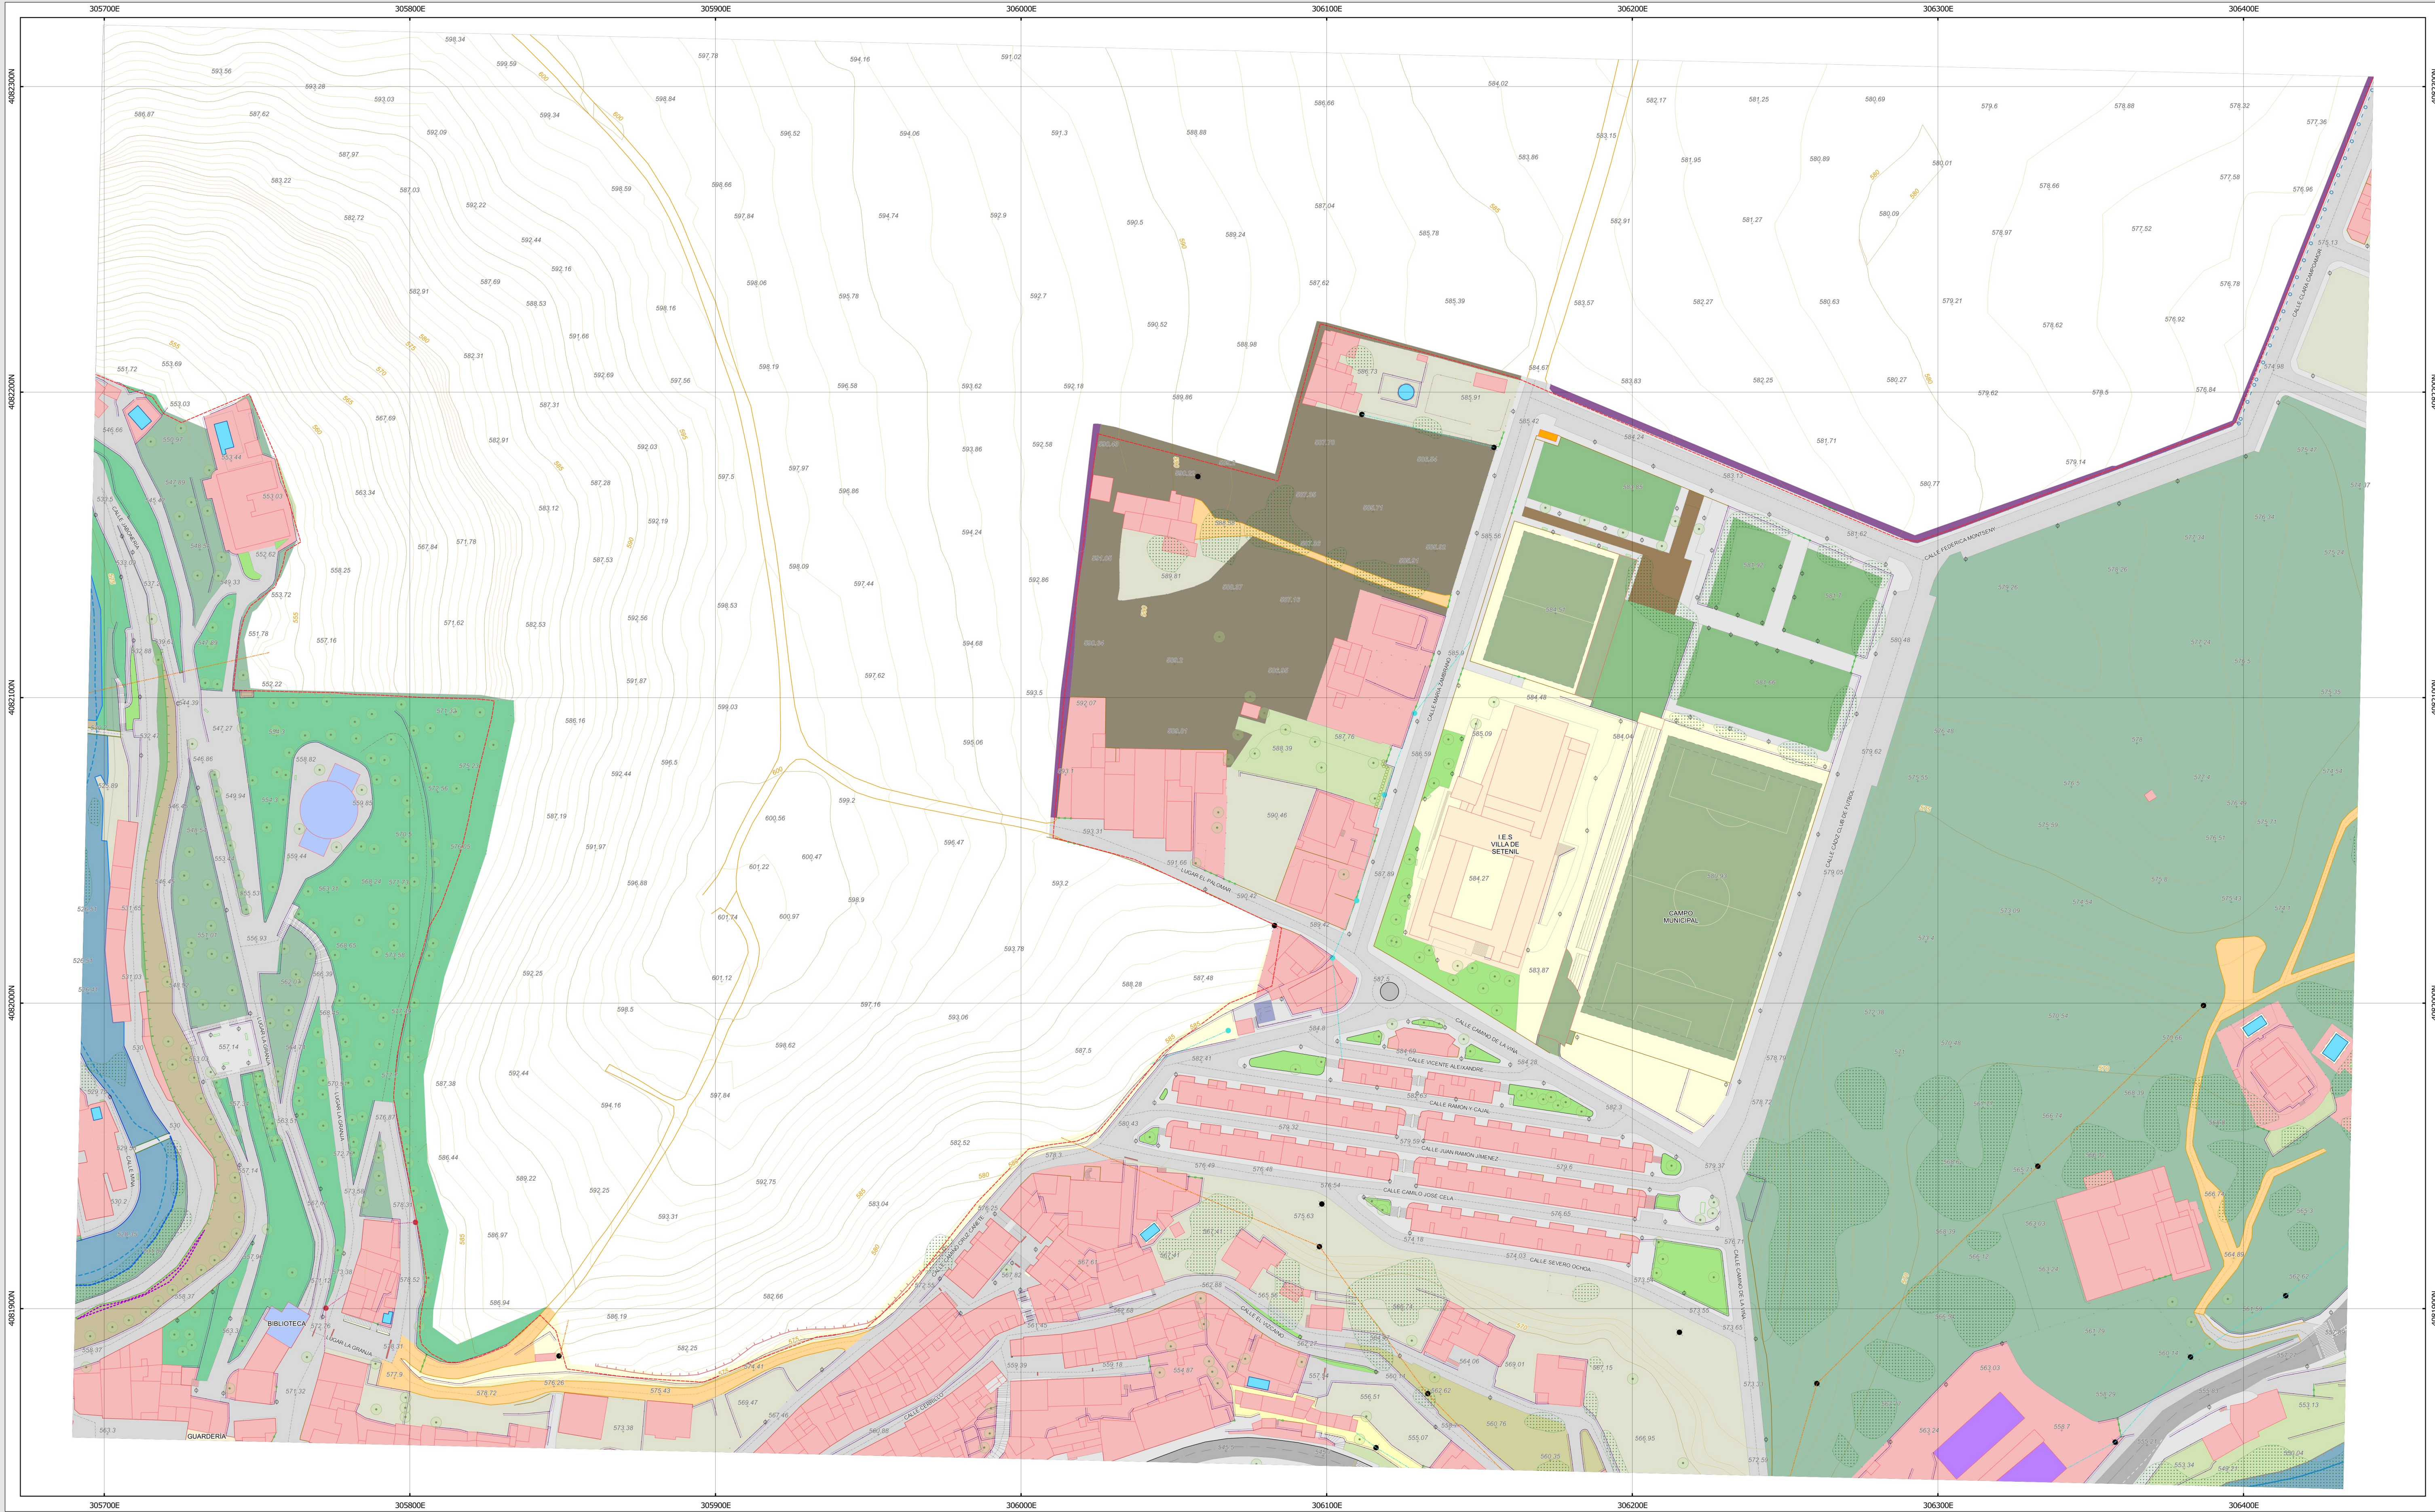

LEYENDA									
RELIEVE - Punto acotado - Líneas de rotura - Cabeza de talud - Curvas de nivel - Normal - Maestra - Accidentes geográficos - Escarpe - Roquedo - Otros - Muro de contención	HIDROGRAFÍA - Curso de agua - Cauce continuo - Cauce intermitente - Canalización de agua - Canal - Obra de drenaje long. - USOS - Cobertura construida - Residencial	- Cultural - Industrial - Deportivo - Recreativo - Sin uso - Otro uso - Docente - Jardín - Resto de los contruido - Infraestructura - Cobertura natural - Matorral disperso - Matorral con arbolado	- Roquedo - Cobertura de explotación - Linderos - Cultivo herbáceo - Pastizal con matorral - Pastizal con arbolado - Terreno sin vegetación - Calle - Calzada - Isleta elevada - Resto de la explotación - Acera o plaza	CONSTRUCCIÓN - Pasaje bajo edificación - Carretera - Camino - Cobertura de agua - Cerramiento - Fachada a calle - Muro - Puerta de entrada a finca - Alambrada - Barandilla - Seto de cerramiento	SEPARACIÓN DE ESPACIOS - Separación de alturas - Separación de usos - Línea de deportes - Mobiliario urbano - Monumento - Banco - Otro tipo - Piscina	SERVICIOS PÚBLICOS - Farola - Cable aéreo - Telefonía - Línea de BT - Otro tipo	VEGETACIÓN - Zona arbolada - Árbol	POSTE - Telefonía - Línea de BT - Aerogenerador - Arqueta de registro	VEGETACIÓN - Zona arbolada - Árbol

INFORMACIÓN CARTOGRÁFICA
SISTEMA GEODÉSICO DE REFERENCIA ETRS89. PROYECCIÓN U.T.M. HUSO 30. ELIPSOIDE ASOCIADO GR830. ALTITUDES REFERIDAS AL NIVEL MEDIO DEL MAR EN ALCÁNTARA. MODELO DE GEOTIDE EGM98-REDNAP. COORDENADAS RECTANGULARES U.T.M. EQUIDISTANCIAS CURVAS DE NIVEL 1 M FECHA DEL VUELO FOTOGRAFÉTICO REALIZADO POR SPASA: AGOSTO 2023. FECHA DE TOPOGRAFÍA REALIZADA POR GEA CARTOGRAFÍA S.A.: NOVIEMBRE 2024. FECHA DE ÚLTIMA ACTUALIZACIÓN: Sin actualizar

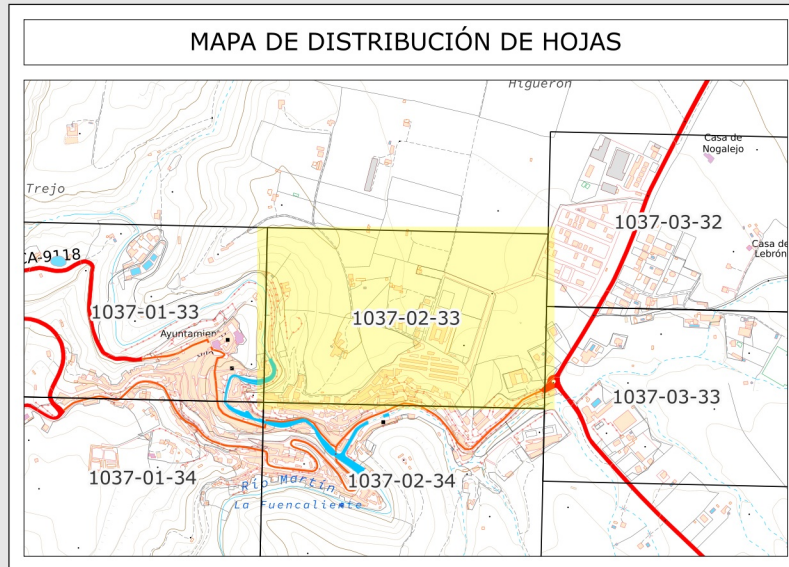

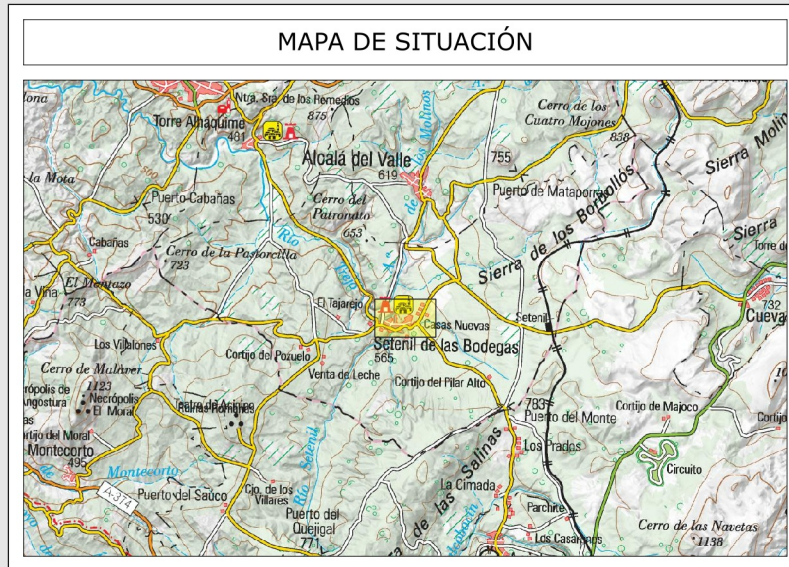

BASE TOPOGRÁFICA URBANA
PROVINCIA DE CÁDIZ

Núcleo:
SETENIL DE LAS BODEGAS
Código INE 11034000101
Término municipal de SETENIL DE LAS BODEGAS

Fecha de impresión:
14/02/2025

ESCALA 1 : 1000

0 10 20 30 40 50 m

Nº DE HOJA:
1037-02-33